



OŠ POLJE


NAČRT EVAKUACIJE

Z

S

V

J

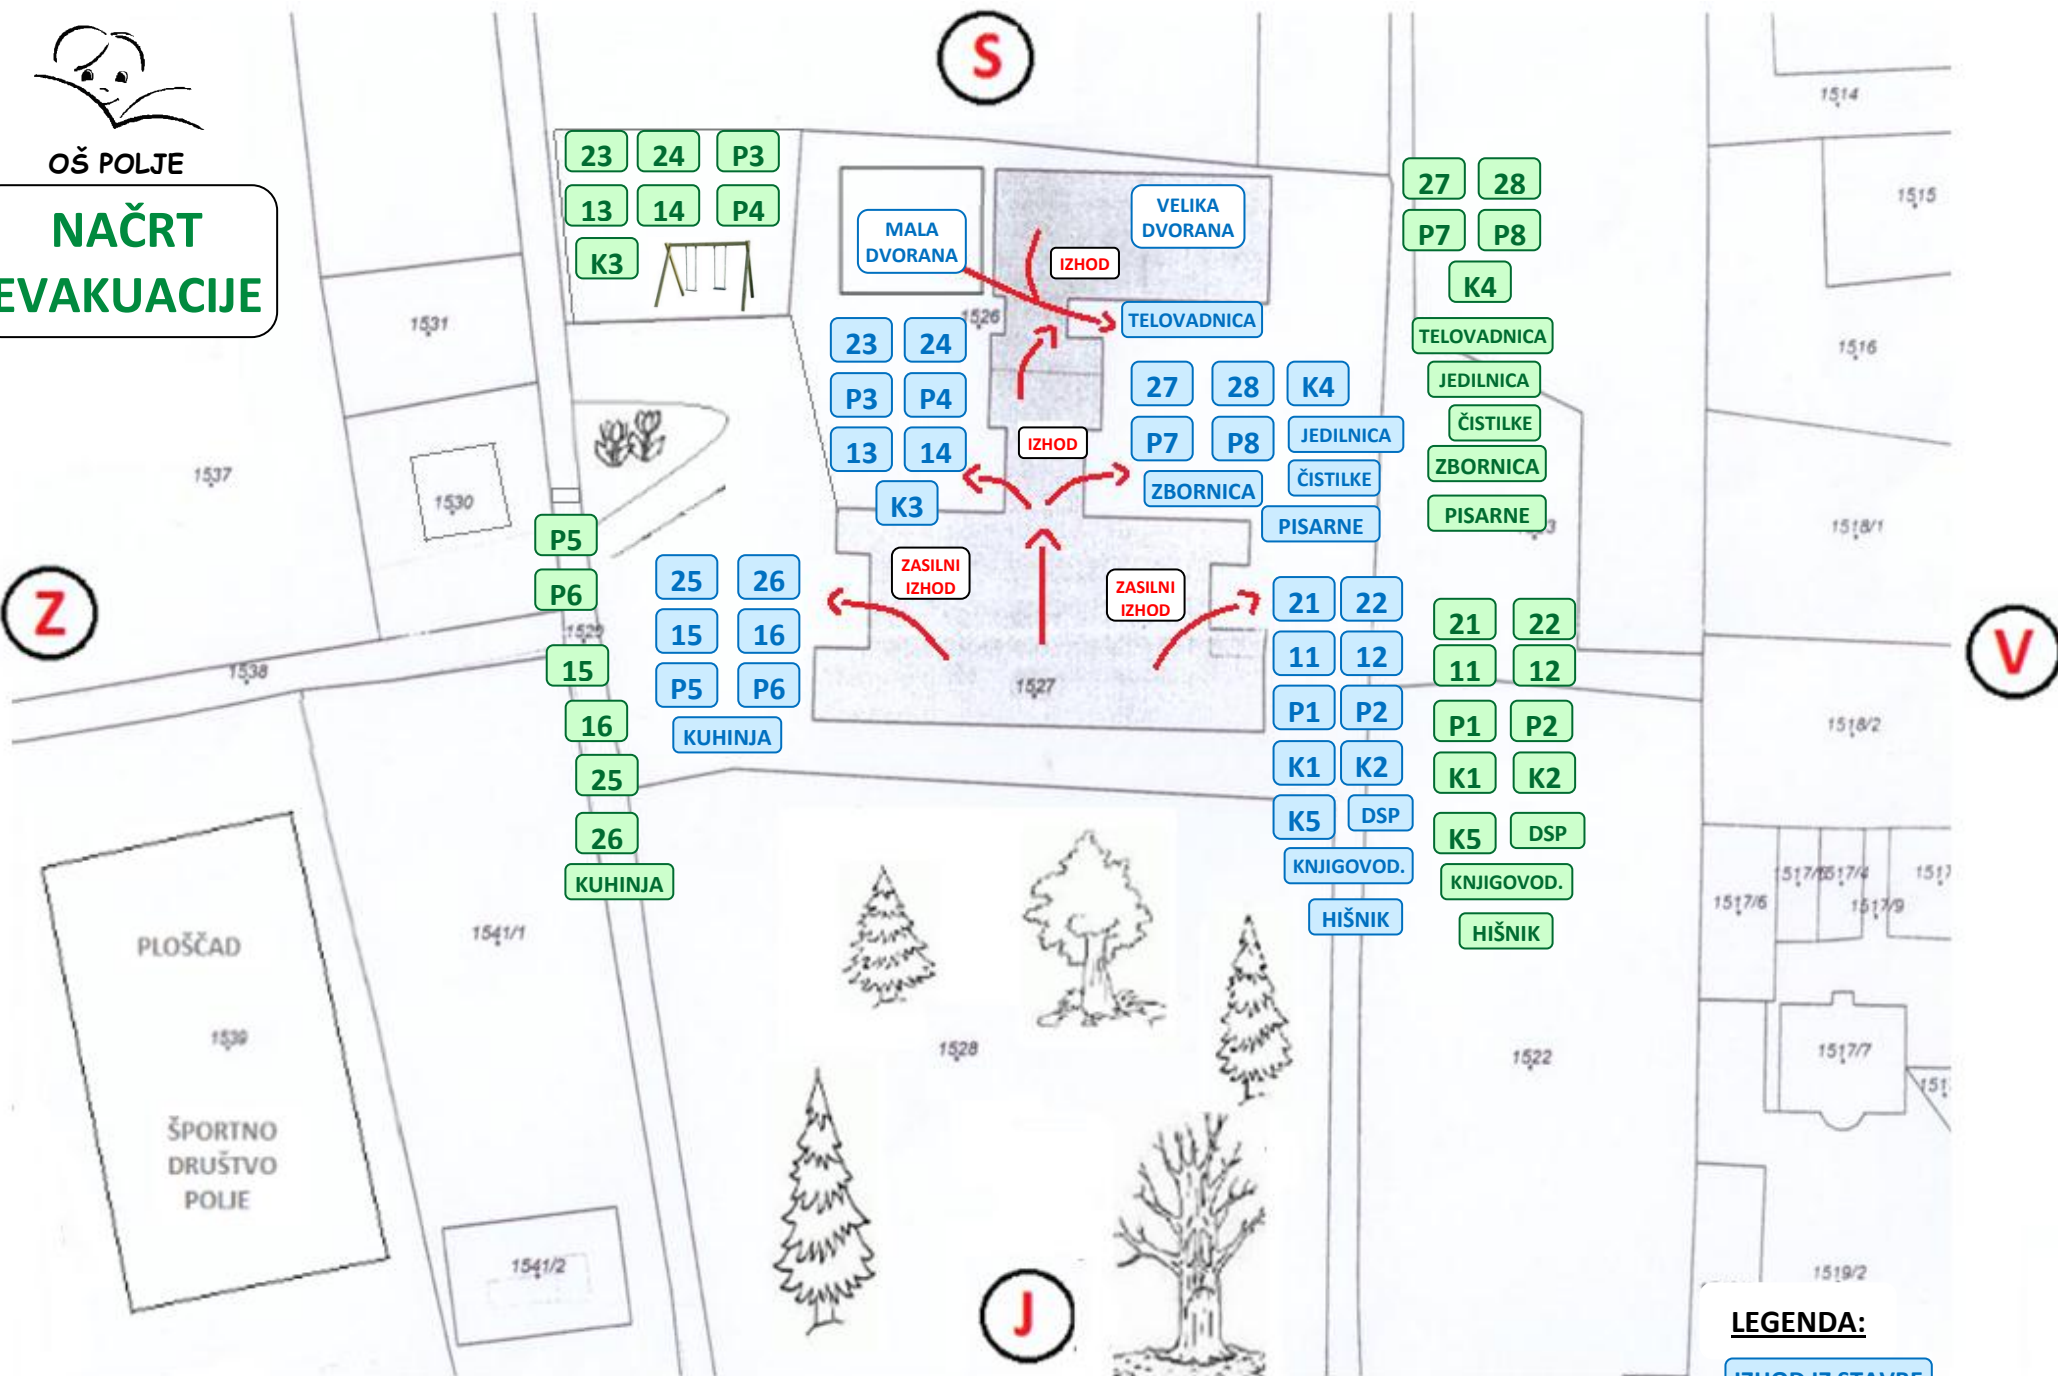

LEGENDA:

IZHOD IZ STAVBE

ZBIRNO MESTO